


**VERKLARING: NIEUWE SITUATIE (1:500)**

- \* **ASFALTVERHARDINGEN EN MARKERINGEN:**  
Aanbrengen asfaltverharding rijbaan, opbouw volgens tekening
- Aanbrengen/overlagen asfalt fietspad
- Aanbrengen asfaltverharding rijbaan volledige constructie (N304)
- Aanbrengen asfaltverharding met een deklaag AC11 surf HS
- Maken liplas aansluiting
- Aanbrengen blokmarkering
- Aanbrengen haaiantandmarkering
- Aanbrengen kanalisatiestreek 50-50 (0.10)
- Aanbrengen 1-1 streep markering (0.15)
- Aanbrengen 1-3 streep markering (0.15)
- Aanbrengen 1-3 streep markering (0.45)
- Aanbrengen 30-270 streep markering (0.10)
- Aanbrengen 3-3 streep markering (0.15)
- Aanbrengen 3-9 streep markering (0.15)
- Aanbrengen doorgetrokken streep markering (0.10 of 0.15)
- Aanbrengen diverse symboolmarkeringen
- Aanbrengen diverse pijlmarkeringen

**VERVOLG VERKLARING**

- \* **GROENVORZIENINGEN:**  
Inzaaien en afwerken berm
- \* **GRENZEN:**  
Eigendomsgrens provincie
- \* **OVERIG:**  
Verkanting rijbaan
- Nieuwe hoogte situatie t.o.v. N.A.P.
- Aanduiding dwarsprofielen
- Aanduiding details conform tekeningnr. N304-60750323-404 blad 01
- \* **ELEMENTVERHARDINGEN:**  
Aanbrengen betontegels 300x300mm in halfsteensverband, kleur grijs
- Aanbrengen grasbetontegels 600x400x120mm, kleur grijs
- \* **OVERIGE VERHARDINGEN:**  
Aanbrengen beton in geleiders met stencilprint, Motief k1/df, halfsteensverband, dik 160mm, kleur RAL3004 rood
- \* **KANTOPSLUITINGEN:**  
Aanbrengen opsluitband 100x200mm, kleur grijs
- Aanbrengen RWS-band 115/225x160 (240)mm, kleur grijs / kopse kanten wit
- \* **KANTOPSLUITINGEN - HULPSTUKKEN:**  
MV verloopstuk RWS-band 115/225x160 (240)mm naar maaiveld, links/rechts, kleur grijs

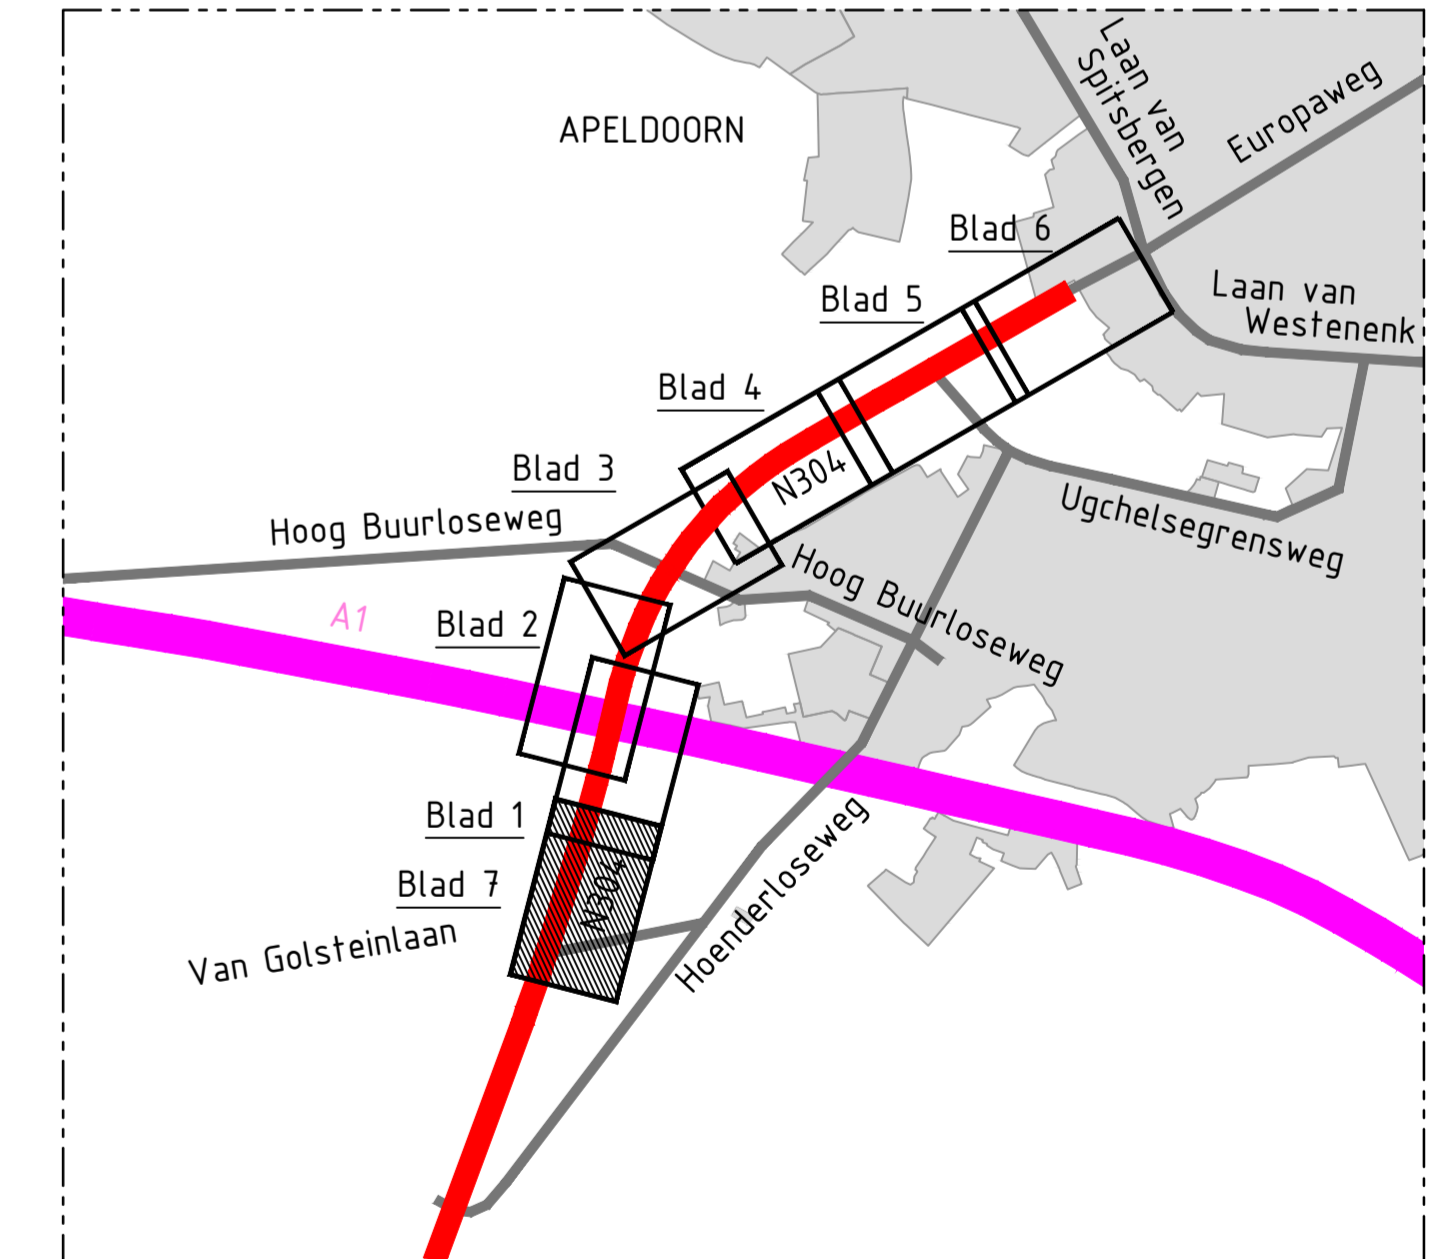

4				
3				
2				
1				
code	omschrijving	datum	getekend	gecontroleerd
	provincie		Afdeling Uitvoering Werken	bureau uitbesteding
	Gelderland		Team	
			Ontwerp en Realisatie Werken	
	N304 Traject 38 en 16 (gedeelte)			besteknummer:
	Verdubbeling Europaweg, A1 - Apeldoorn			B2256
	Aanlegtekening			documenttype:
	Nieuwe situatie			documentnummer:
	Km. 23,9 - 26,4			401-07
getekend	A. van de Kraats	datum	20-06-2018	schaal:
gecontroleerd	M. Beekhorst	datum	20-06-2018	in 07 bladen, bladnr. 07
vragegeven	C. Nijenhuis	datum	20-06-2018	formaat: A0
status	Definitief	versie	1	projectnummer: 60750323
				tekeningnummer: 60750323-401-07