
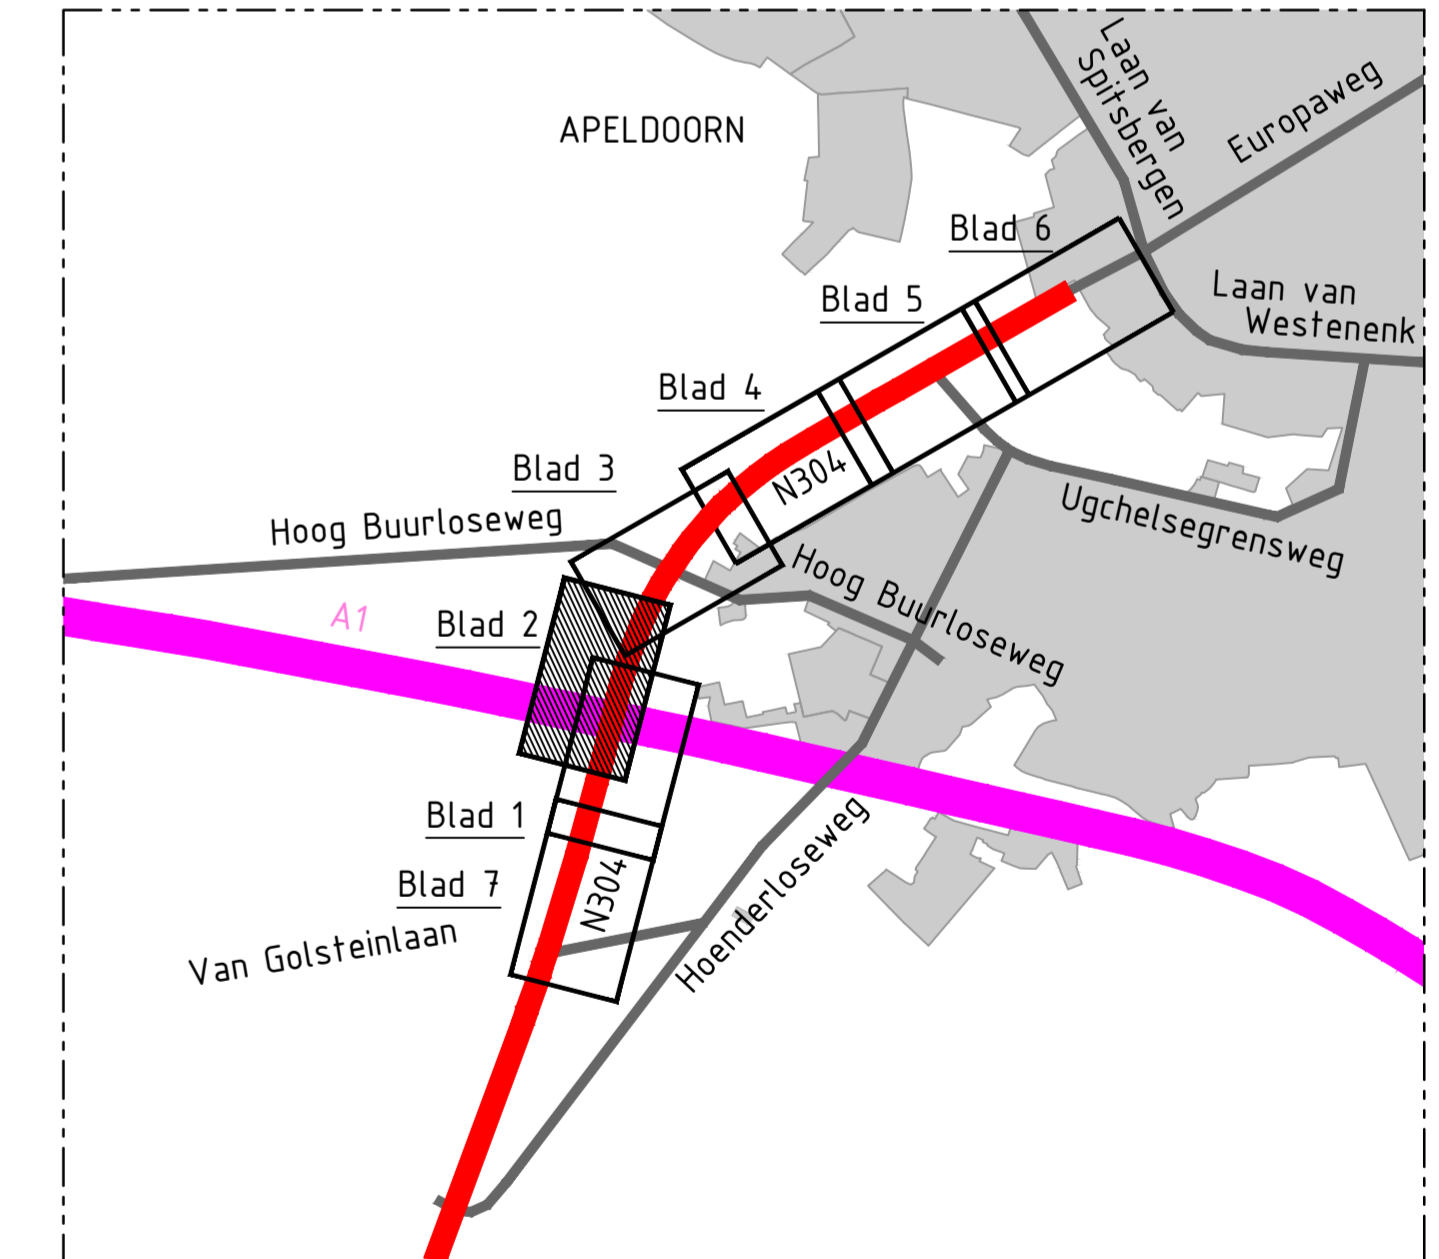


VERVOLG VERKLARING

- * GROENVORZIENINGEN:**
 - Inzaaien en afwerken berm
 - * GRENZEN:** Eigendoms grens provincie
 - * OVERIG:** Verkanting rijbaan
- Nieuwe hoogte situatie t.o.v. N.A.P.
- Aanduiding dwarsprofielen
- Aanduiding details conform tekeningnr. N304-60750323-404 blad 01
- * ELEMENTVERHARDINGEN:**
 - Aanbrengen betontegels 300x300mm in halfsteensverband, kleur grijs
 - Aanbrengen grasbetontegels 600x400x120mm, kleur grijs
- * OVERIGE VERHARDINGEN:**
 - Aanbrengen beton in geleiders met stencilprint, Motief kf/df, halfsteensverband, dik 160mm, kleur RAL3004 rood
- * KANTOPSLUITINGEN:**
 - Aanbrengen opsluitband 100x200mm, kleur grijs
 - Aanbrengen RWS-band 115/225x160 (240)mm, kleur grijs / kopse kanten wit
- *KANTOPSLUITINGEN - HULPSTUKKEN:**
 - MV verloopstuk RWS-band 115/225x160 (240)mm naar maaiveld, links/rechts, kleur grijs

VERKLARING: NIEUWE SITUATIE (1:500)

- * ASFALTVERHARDINGEN EN MARKERINGEN:**
 - Aanbrengen asfaltverharding rijbaan, opbouw volgens tekening
 - Aanbrengen/overlagen asfalt fietspad
 - Aanbrengen asfaltverharding rijbaan volledige constructie (N304)
 - Aanbrengen asfaltverharding met een deklaag AC11 surf HS
 - Maken liplas aansluiting
 - Aanbrengen blokmarteking
 - Aanbrengen haaietandmarkering
 - Aanbrengen kanalisatiestreek 50-50 (0.10)
 - Aanbrengen 1-1 streep markering (0.15)
 - Aanbrengen 1-3 streep markering (0.15)
 - Aanbrengen 1-3 streep markering (0.45)
 - Aanbrengen 30-270 streep markering (0.10)
 - Aanbrengen 3-3 streep markering (0.15)
 - Aanbrengen 3-9 streep markering (0.15)
 - Aanbrengen doorgetrokken streep markering (0.10 of 0.15)
 - Aanbrengen diverse symbolmarkeringen
 - Aanbrengen diverse pijlmarkeringen

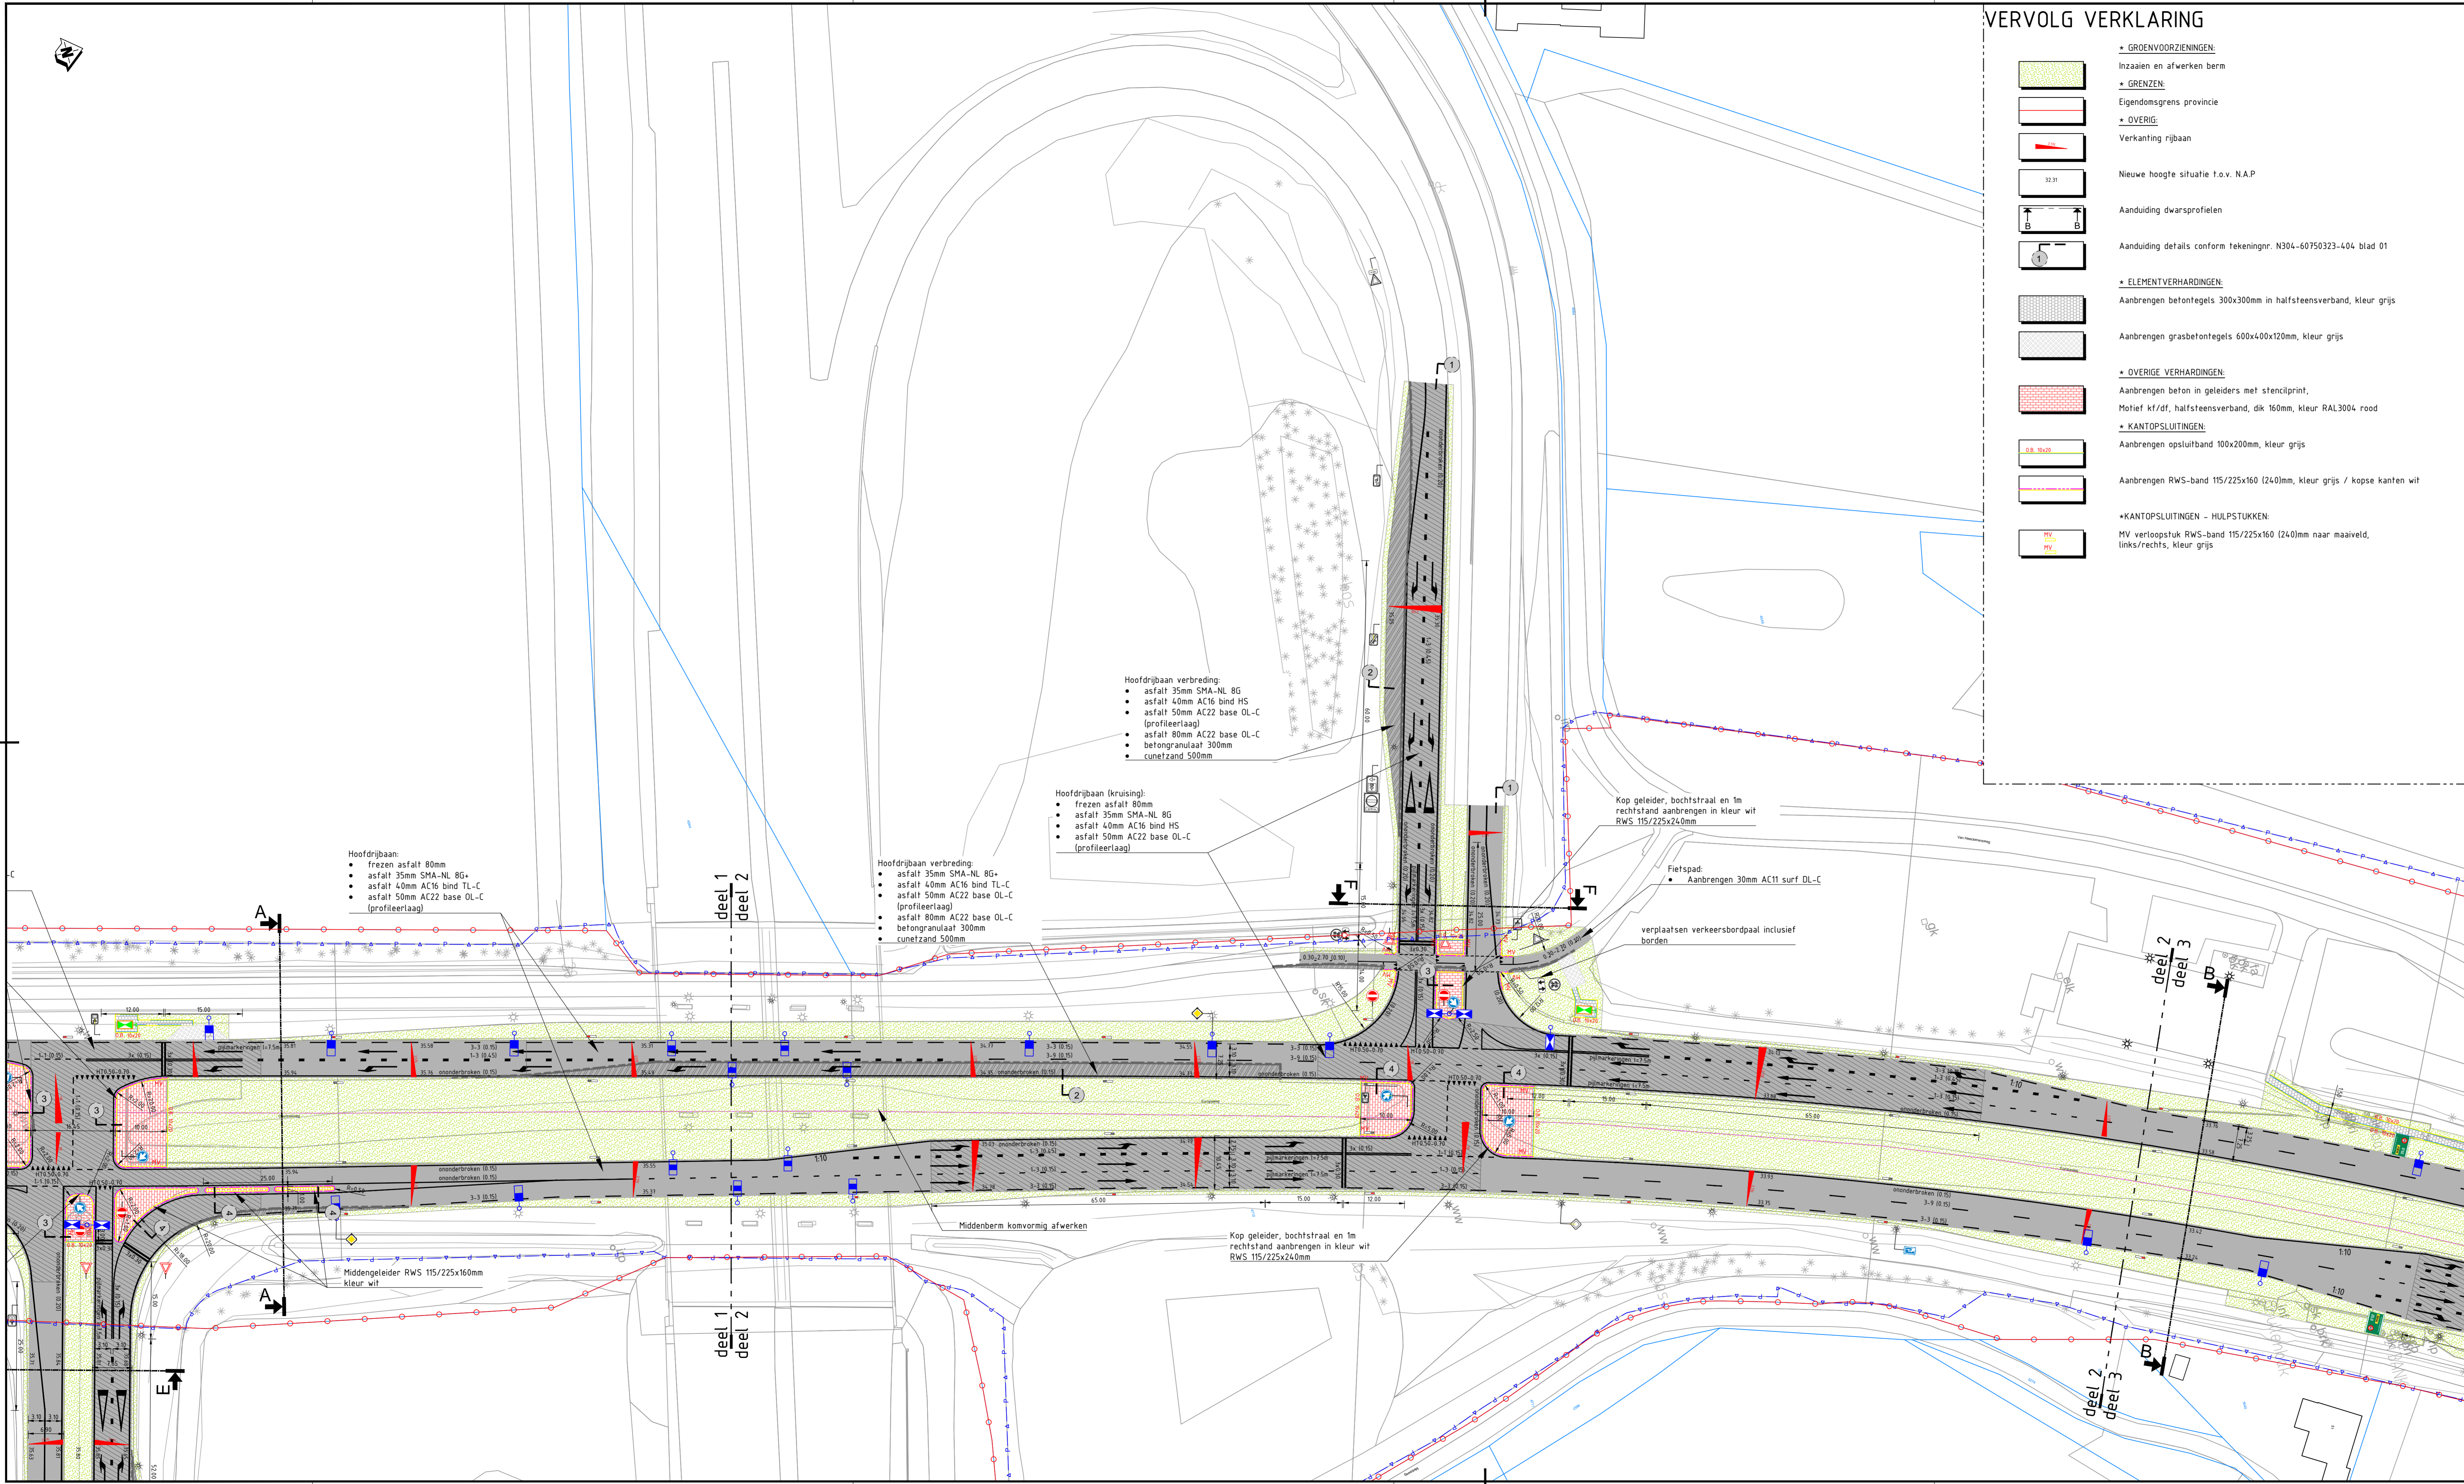

code	omschrijving	datum	getekend	gecontroleerd	bureau uitbesteding
4					
3					
2					
1					
provincie Gelderland Afdeling Uitvoering Werken Team Ontwerp en Realisatie Werken					besteknummer: B2256
N304 Traject 38 en 16 (gedeelte) Verdubbeling Europaweg, A1 - Apeldoorn Aanlegtekening Nieuwe situatie Km. 23,9 - 26,4					documenttype: Tekening documentnummer: 401-02
getekend	A. van de Kraats	datum	20-06-2018	schaal:	1:500
gecontroleerd	M. Boekhorst	datum	20-06-2018	in 07 bladen - bladnr.	02
vragegeven	C. Nijenhuis	datum	20-06-2018	formaat:	A0
status	Definitief	versie	1	projectnummer:	60750323
					tekeningnummer: 60750323-401-02